
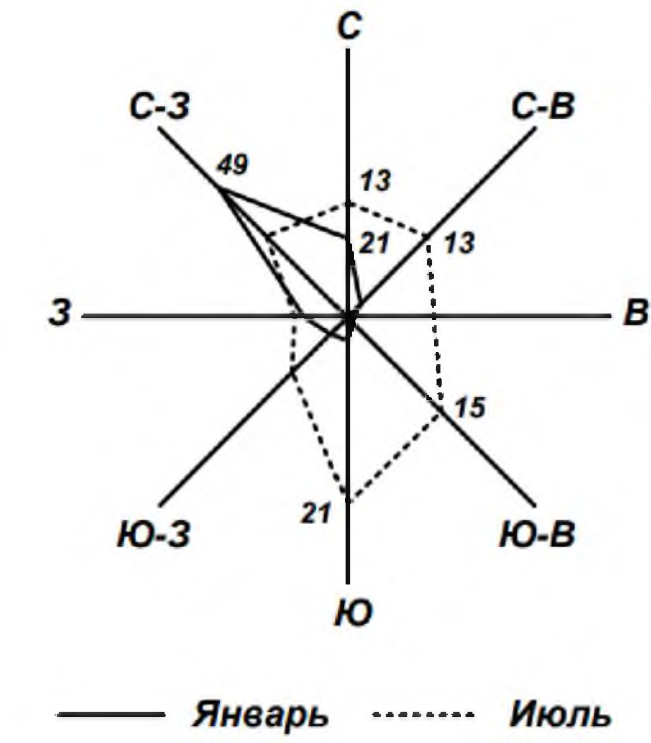


Согласовано

Инв. № подл.	Подп. и дата	Взам. инв. №

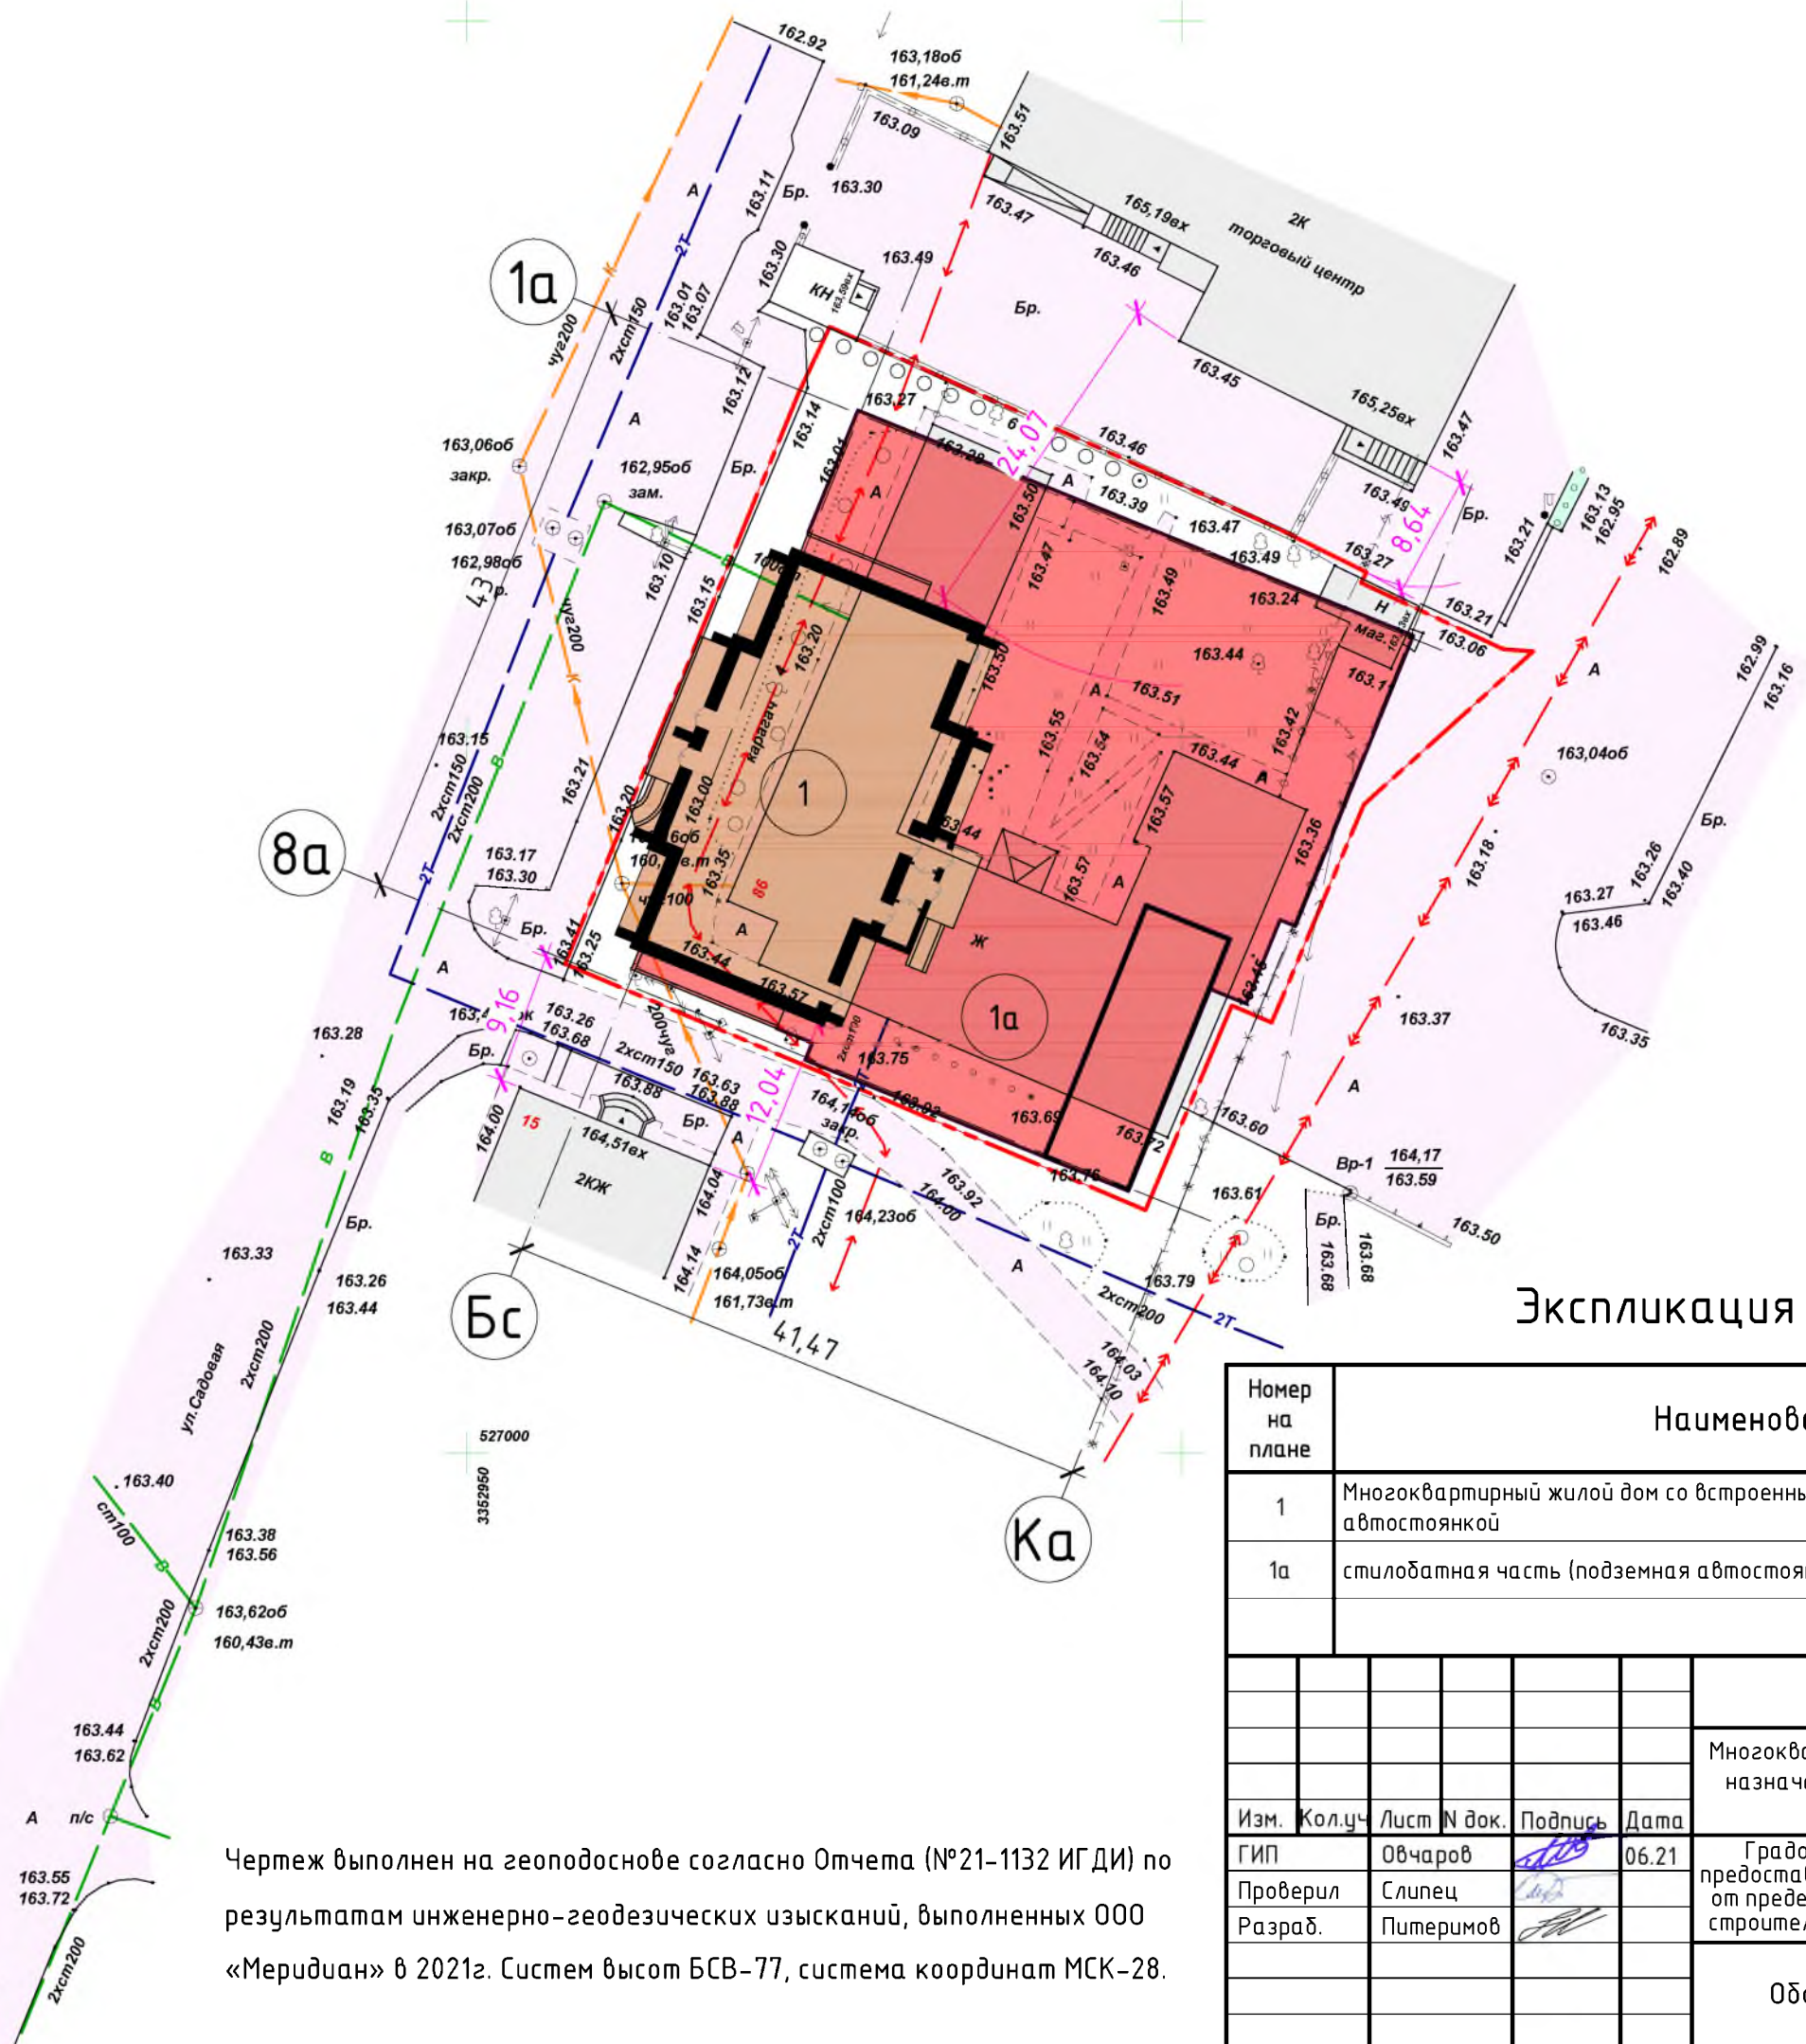


Экспликация зданий и сооружений


Номер на плане		Наименование				Примечание		
1		Многоквартирный жилой дом со встроенными помещениям и подземной автостоянкой				Проектур.		
1а		стилобатная часть (подземная автостоянка)				Проектур.		

						1-24203-2021-ПП.ГЧ-2			
						Многоквартирный жилой дом со встроенными помещениями общественного назначения и встроенной подземной автостоянкой по адресу: Амурская область, г. Белогорск, ул. Кирова, д. 86			
Изм.	Кол.уч.	Лист	№ док.	Подпись	Дата				
ГИП	Овчаров				06.21	Градостроительное обоснование по предоставлению разрешения на отклонение от предельных параметров разрешенного строительства на з.у. с к/н 28:02:000121:17	Стадия	Лист	Листов
Проверил	Слипец						П	1	1
Разраб.	Питеримов								
						Обоснование отступлений	ООО "Амурконструктив" 2021г.		

Чертеж выполнен на геоподоснове согласно Отчета (№21-1132 ИГДИ) по результатам инженерно-геодезических изысканий, выполненных ООО «Меридиан» в 2021г. Систем высот БСВ-77, система координат МСК-28.

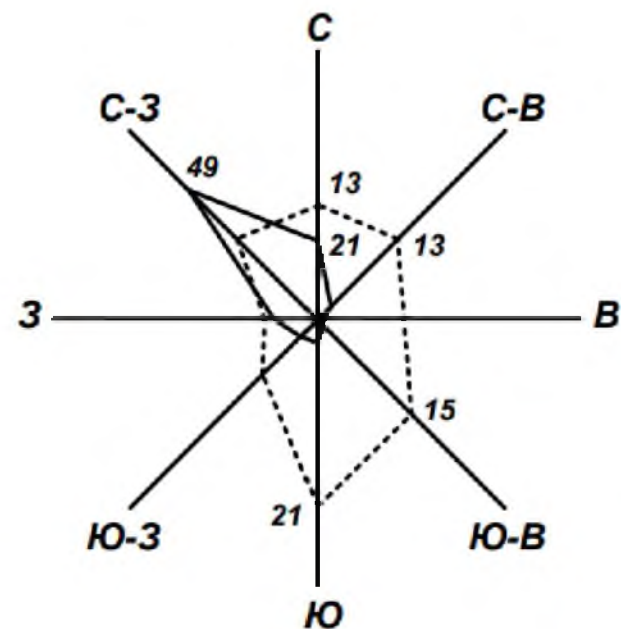

— Январь Июль

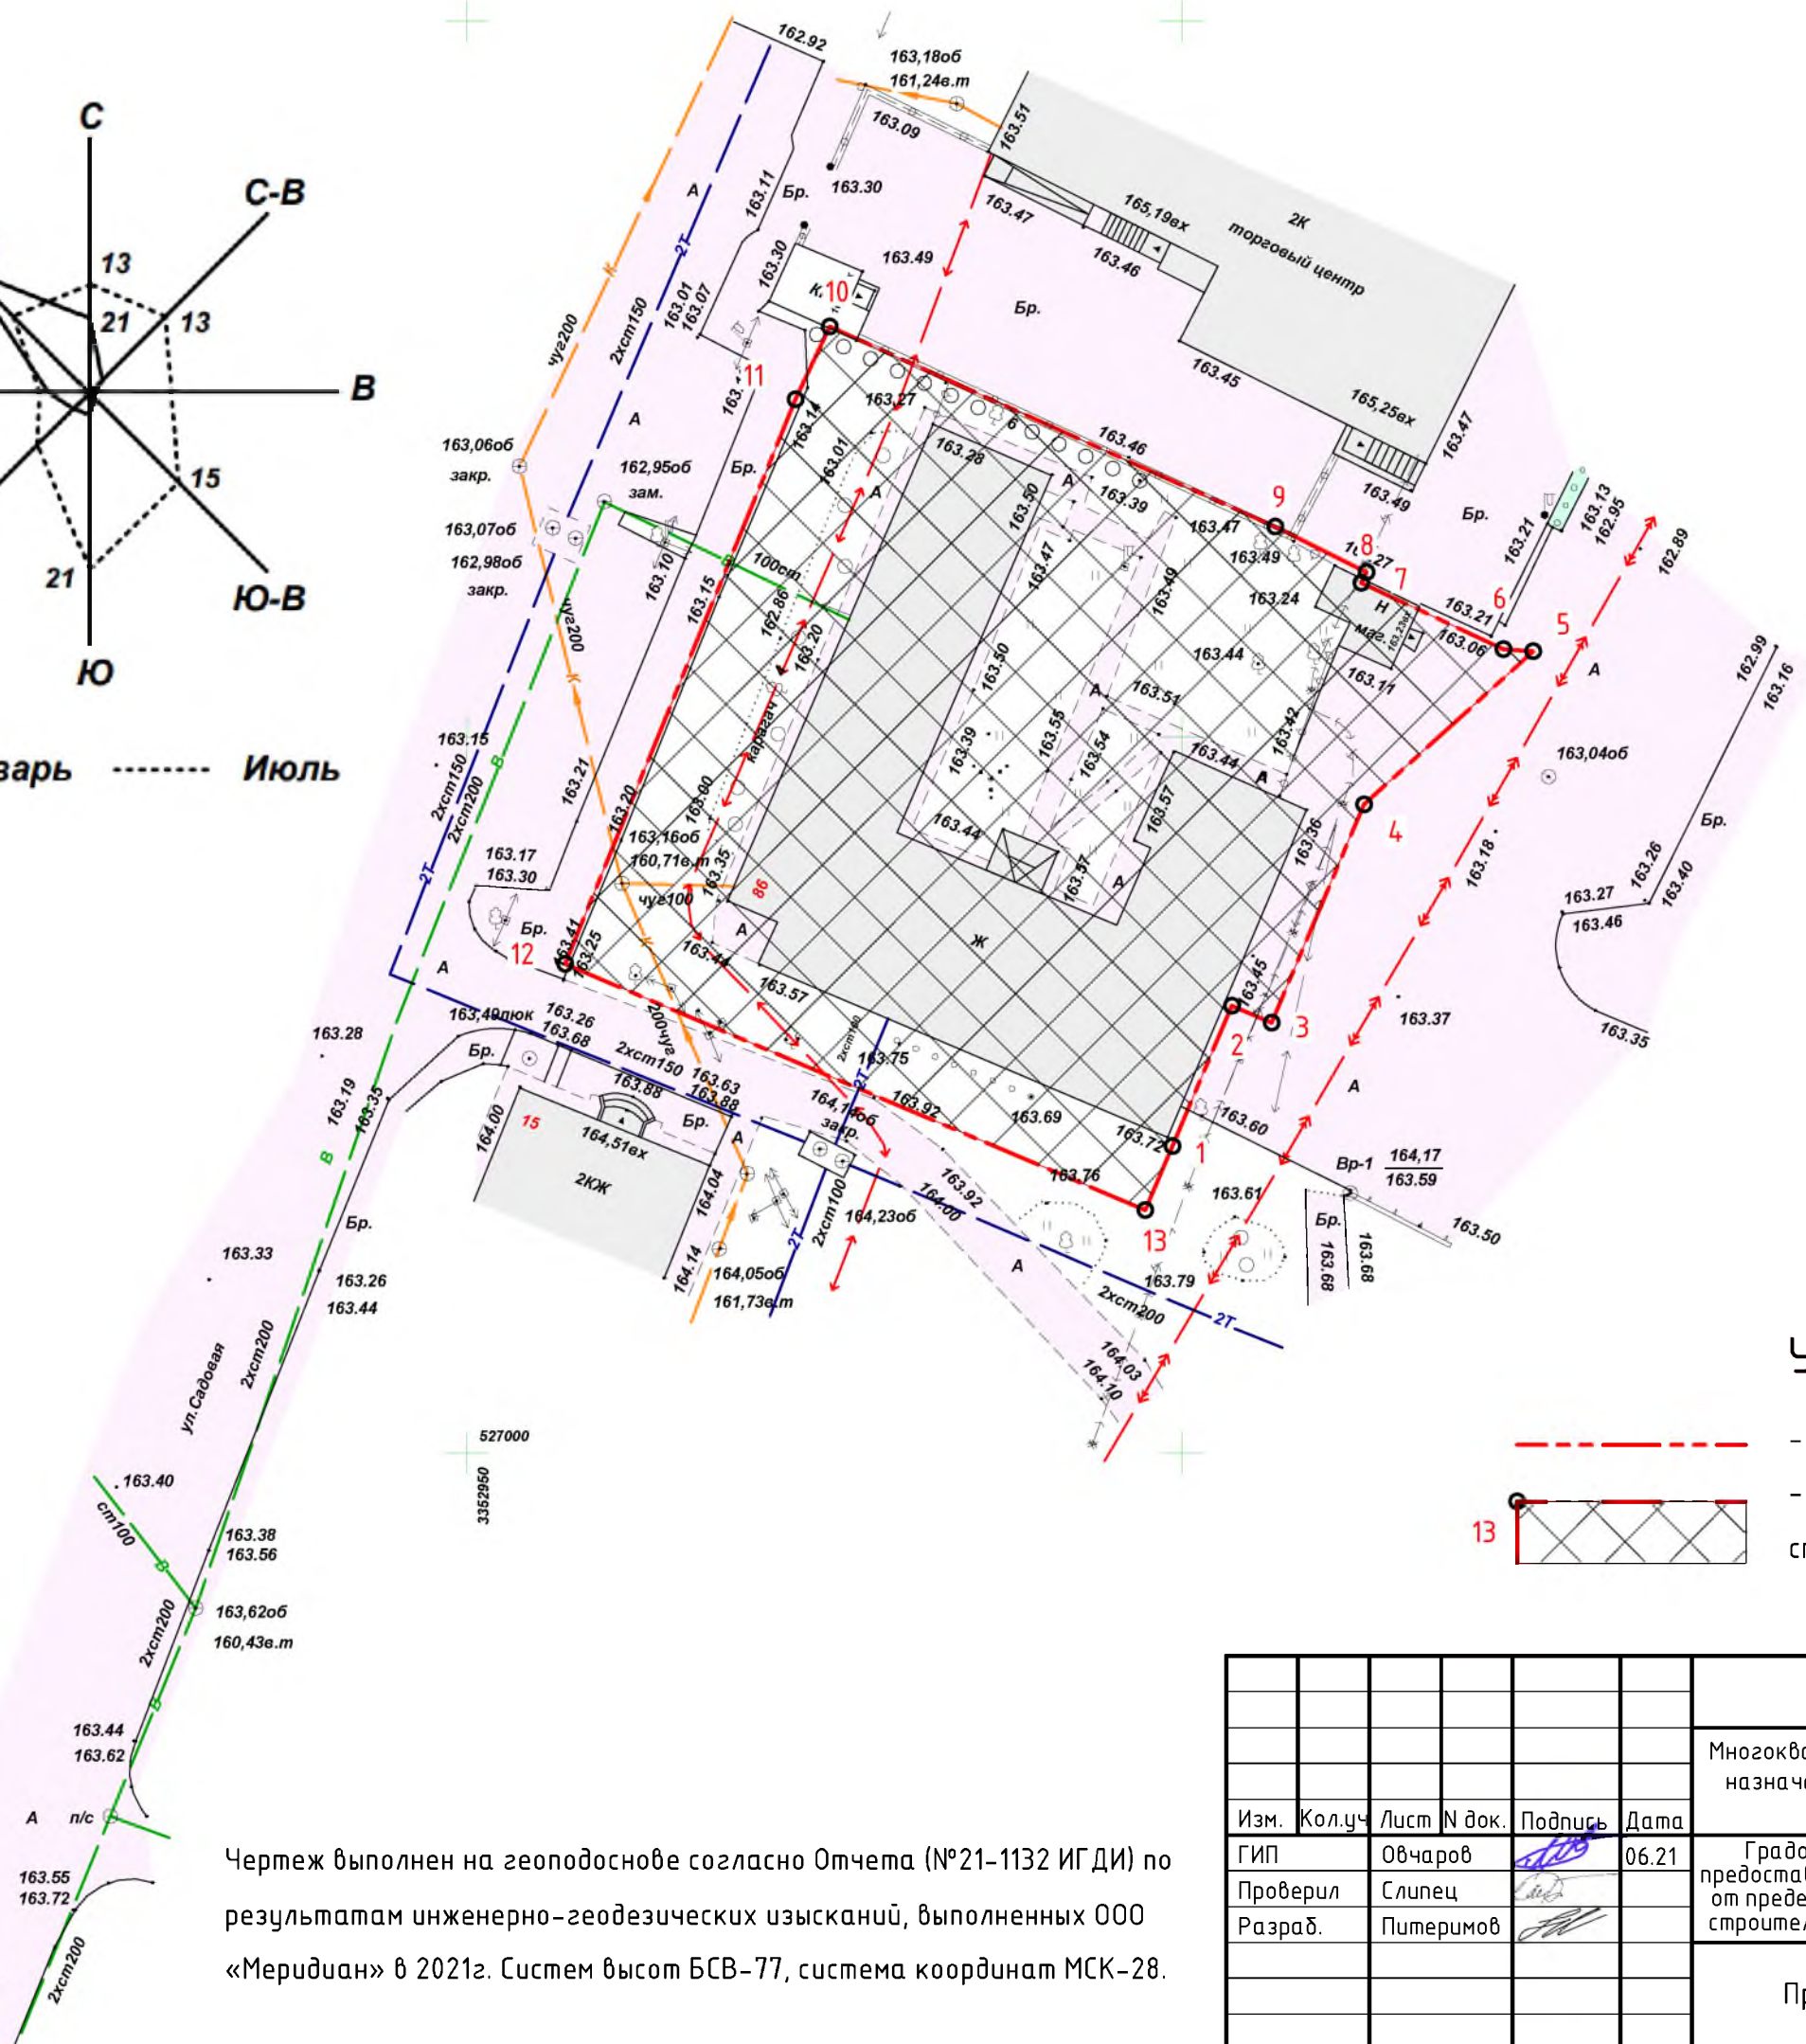

№ точки	Координата	
	Х	У
1	27021,46	52999,31
2	27031,27	53003,46
3	27030,09	53006,24
4	27045,30	53012,68
5	27056,00	53024,50
6	27056,16	53022,42
7	27060,79	53012,49
8	27061,52	53012,85
9	27064,69	53006,49
10	27078,66	52975,37
11	27073,59	52973,00
12	27034,18	52956,92
13	27017,00	52997,42

Условные обозначения

- границы земельного участка
- зона допустимого расположения зданий, строений и сооружений (проект.)

Чертеж выполнен на геоподоснове согласно Отчета (№21-1132 ИГДИ) по результатам инженерно-геодезических изысканий, выполненных ООО «Меридиан» в 2021г. Систем высот БСВ-77, система координат МСК-28.

						1-24203-2021-ПП.ГЧ-3			
						Многоквартирный жилой дом со встроенными помещениями общественного назначения и встроенной подземной автостоянкой по адресу: Амурская область, г. Белогорск, ул. Кирова, д. 86			
Изм.	Кол.уч.	Лист	№ док.	Подпись	Дата				
ГИП		Овчаров			06.21	Градостроительное обоснование по предоставлению разрешения на отклонение от предельных параметров разрешенного строительства на з.у. с к/н 28:02:000121:17	Стадия	Лист	Листов
Проверил		Слипец					П	1	1
Разраб.		Питеримов							
						Проектное предложение	ООО "Амурконструктив" 2021г.		